


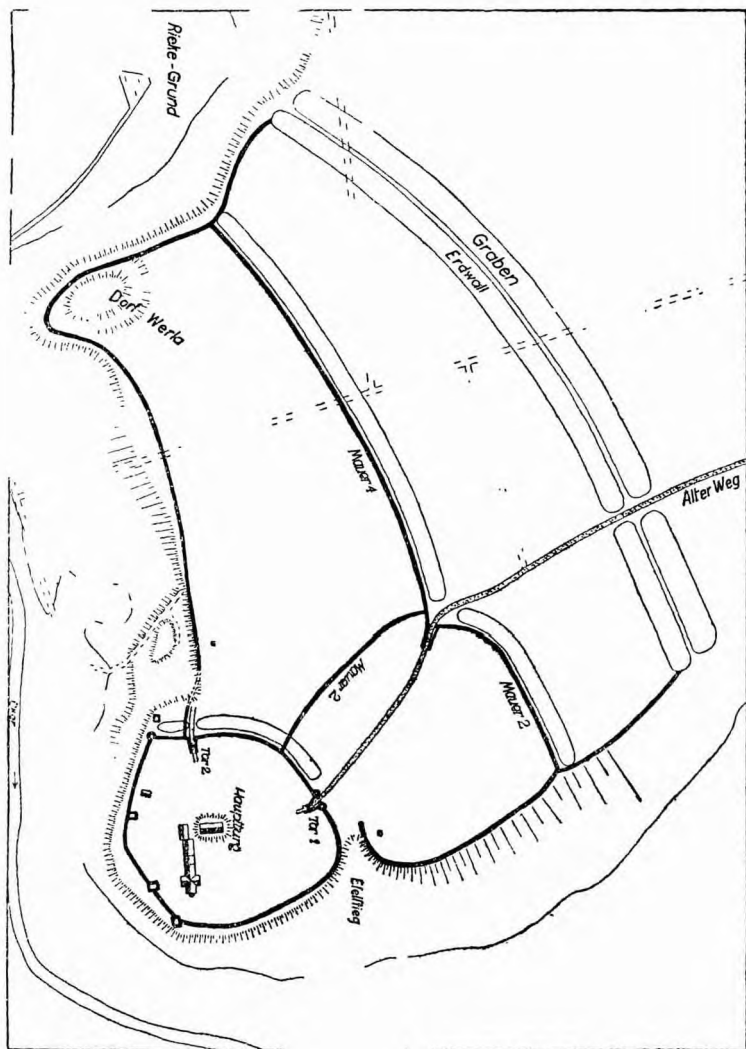

4. Lageplan Dr. Schröller, nach den Fliegeraufnahmen, 1938

Maßstab 1 : 6000

Die Maßstäbe dieser Grundrisse sind zum Zweck besseren Vergleichs alle ungefähr auf 1 : 6000 gebracht. Die Abbildungen 2 und 5 mußten wegen des Details den größeren Maßstab behalten; 11 und 12 wären erst recht zu winzig geworden; sie vergleichen sich aber so nicht nur untereinander, sondern auch mit der obigen Aufnahme, nur daß hier alles sechsmal so groß ist.