


# VORSCHLAG FÜR EINEN NEUBAU

AUF DEM GRUNDSTÜCK REICHSTAGSUFER 15

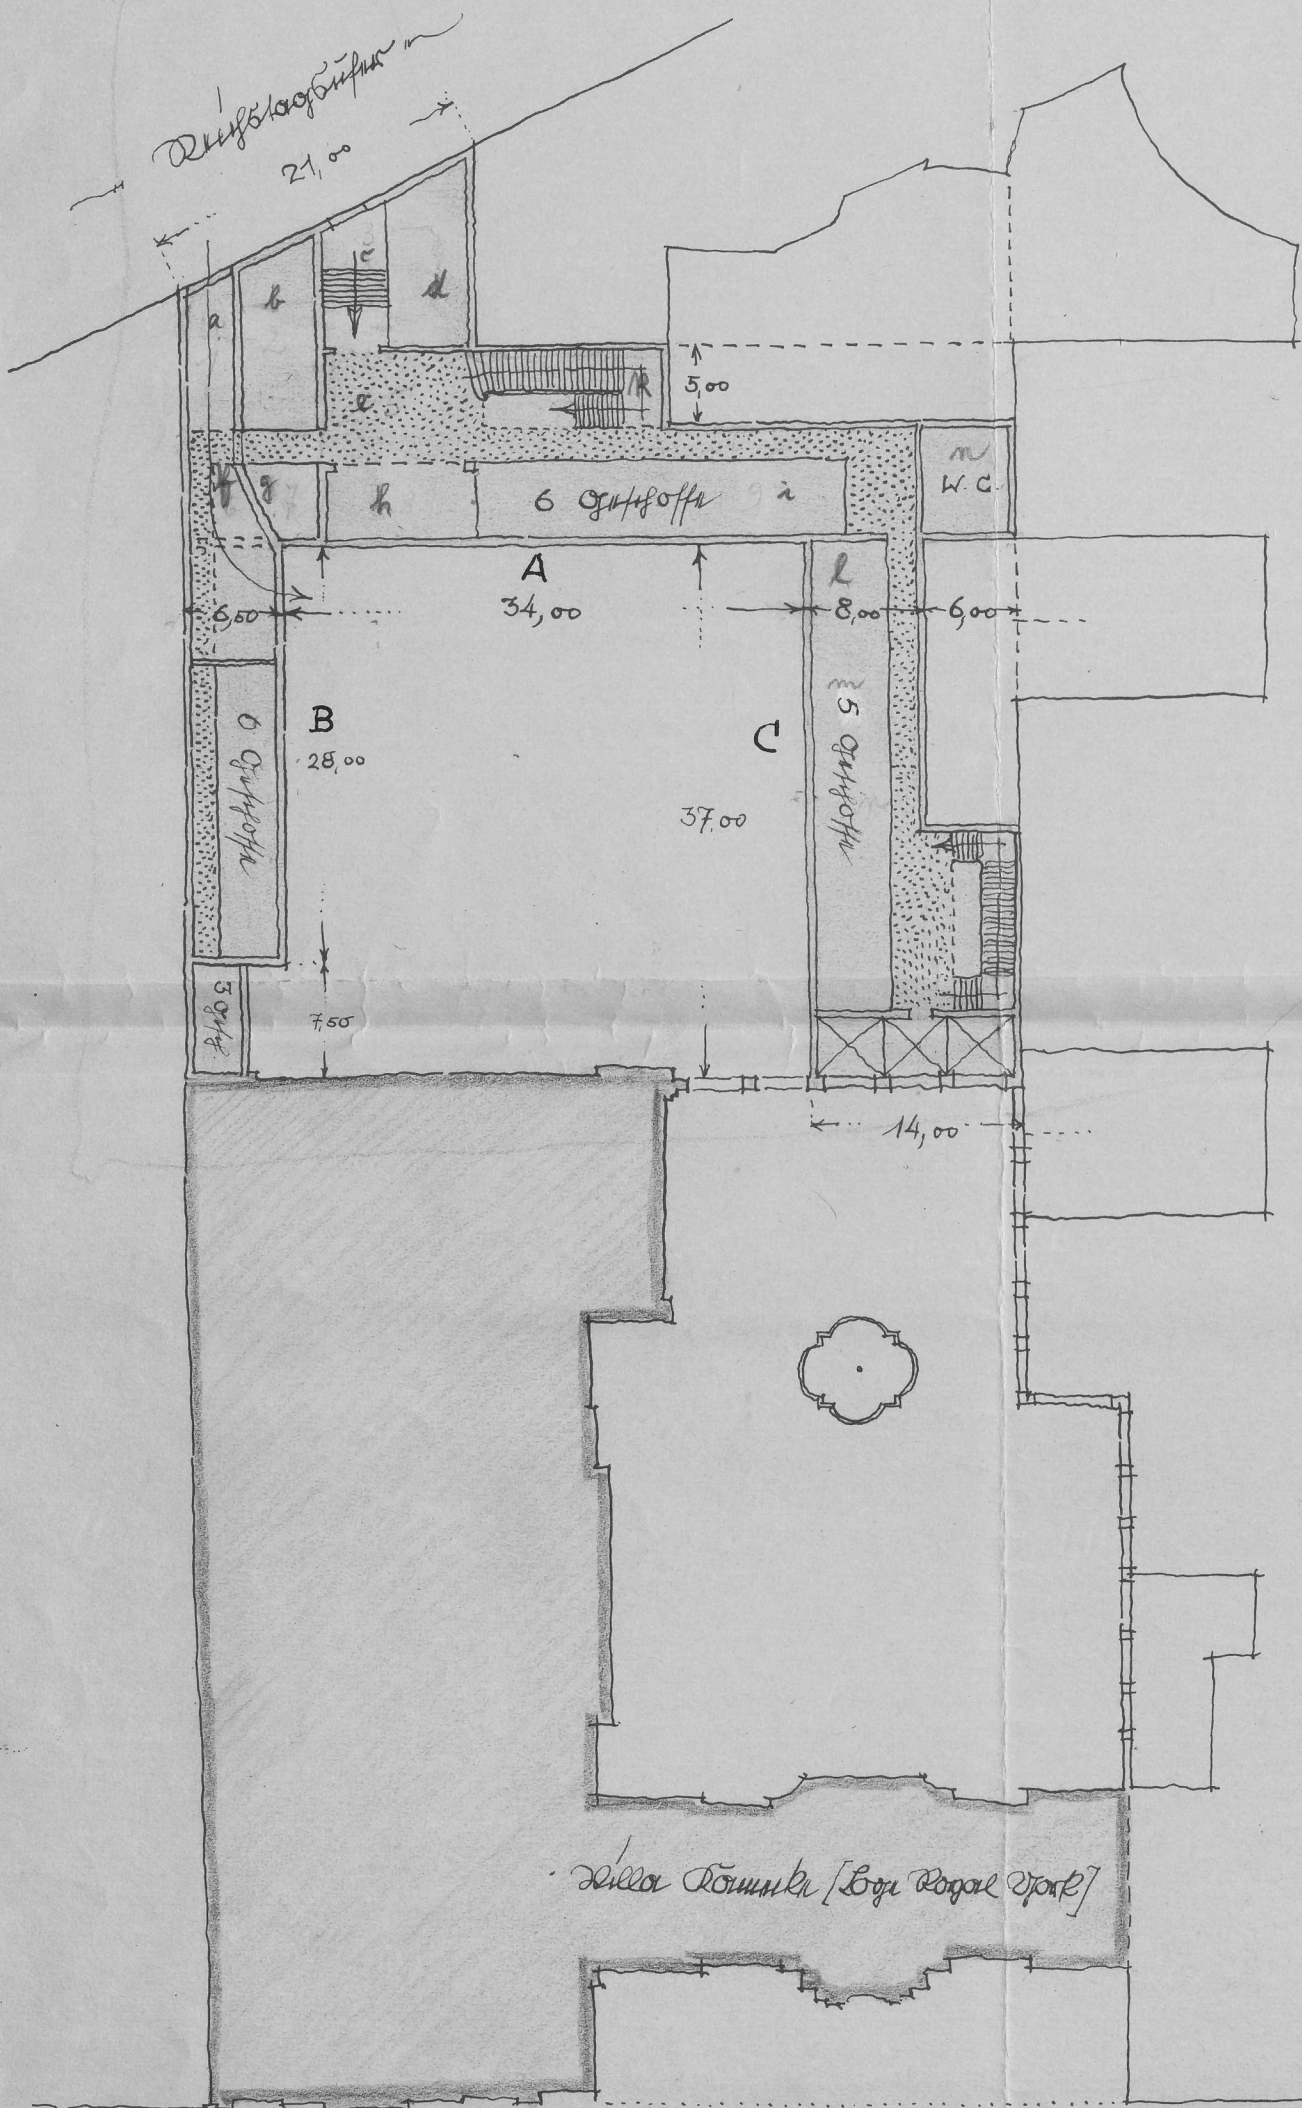

Veranschlagt die für  
Anzahl der notwendigen Gussstoffe:

$$\begin{aligned} [21,00 + 34,00] \cdot 6 &= 330,00 \\ [8,00 + 0,00] \cdot 2 &= 28,00 \\ 28,00 \cdot 6 &= 168,00 \\ 37,00 \cdot 4 &= 148,00 \\ 14,00 \cdot 4 &= 56,00 \\ \hline &= 730,00 \text{ m} \end{aligned}$$


Bei einer angenommenen Gussstoffmenge  
von 280 m werden für  
 $730 : 280 = 260$  Gussstoffe benötigt.

Es fällt für Anteil C 5 Gussstoffe, kann  
ergibt sich eine Normierung der Gussstoffe  
auf  $260 + 13 = 273$  Gussstoffe.

Aufgestellt in der Hofbauverwaltung  
des Reichs Finanzministeriums  
Berlin, am 29. Okt. 1937

Dammes

Wirtschaftsamt

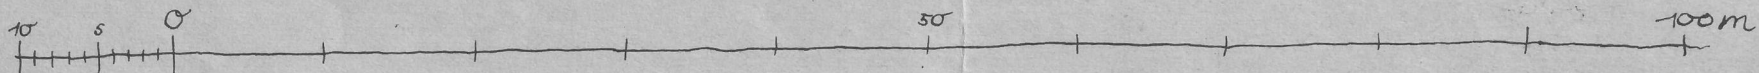

Maßstab 1:500