


INTERNATIONALE JUGENDBIBLIOTHEK MÜNCHEN
KAULBACHSTRASSE 11a
GARTENGEBÄUDE

M = 1:100

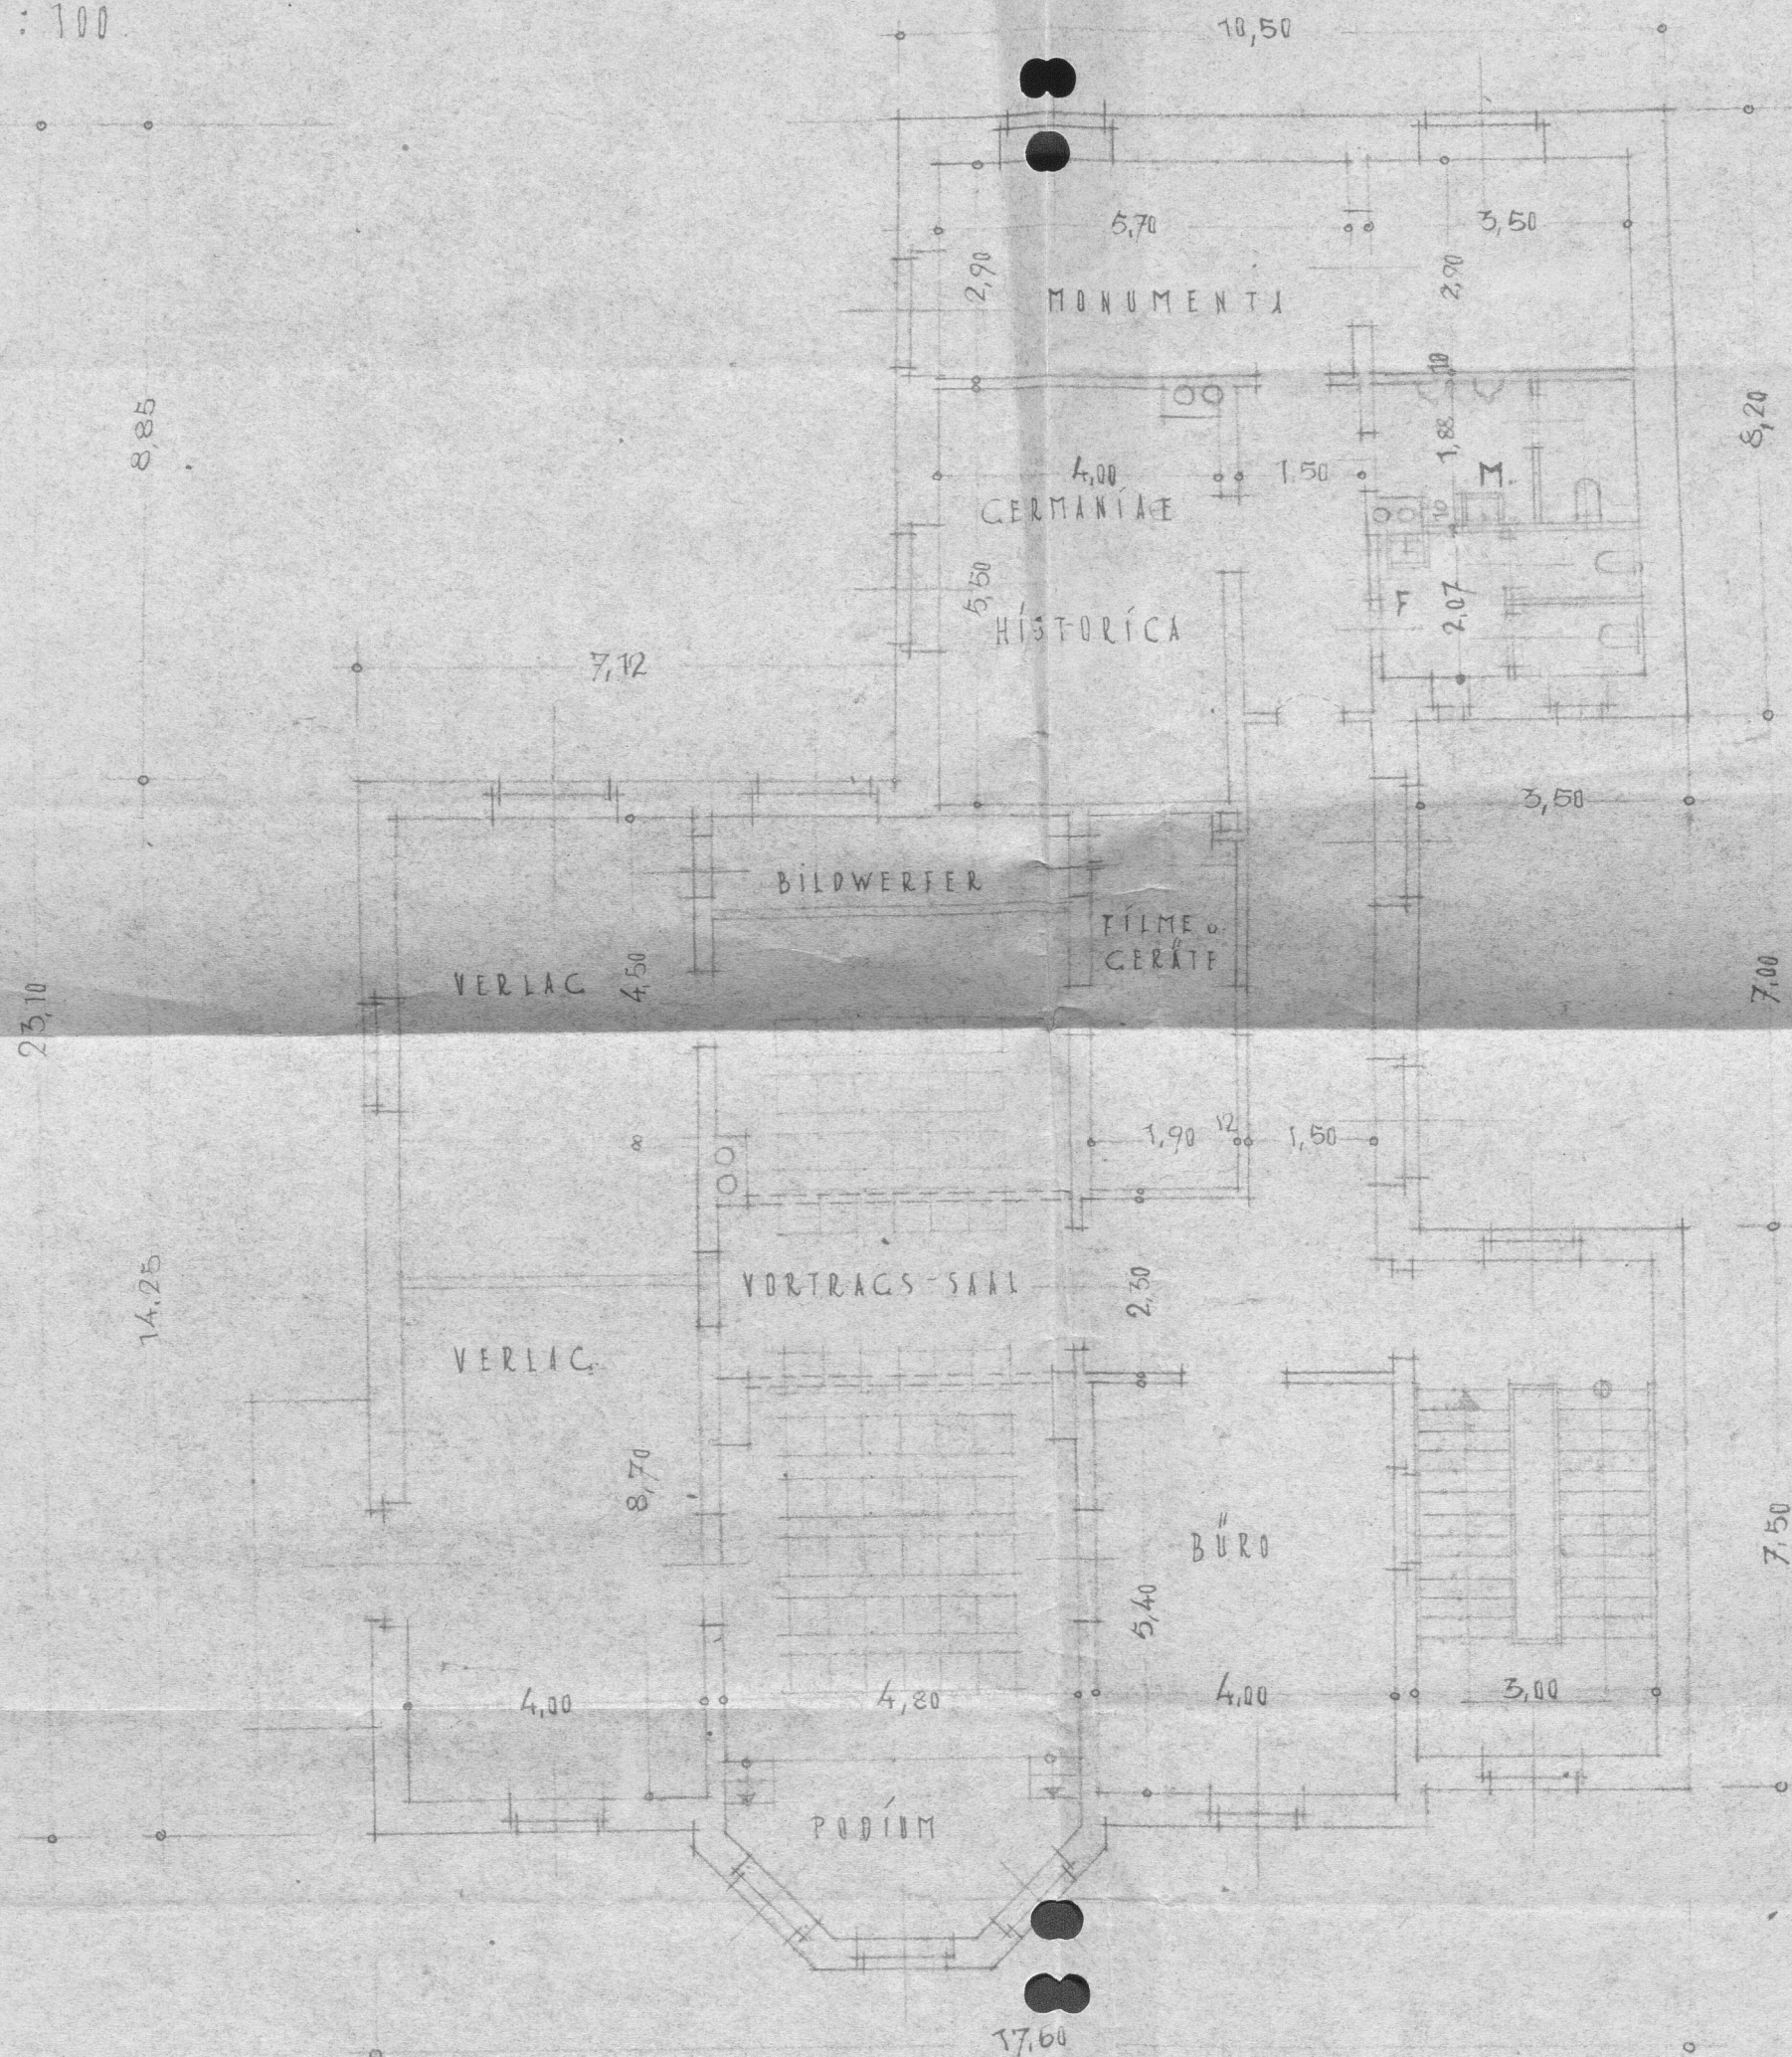

OBERGE SCHOSS.

MÜNCHEN, DEN 19. JAN. 1949
LANDBAUAMT MÜNCHEN

REC. BAURAT