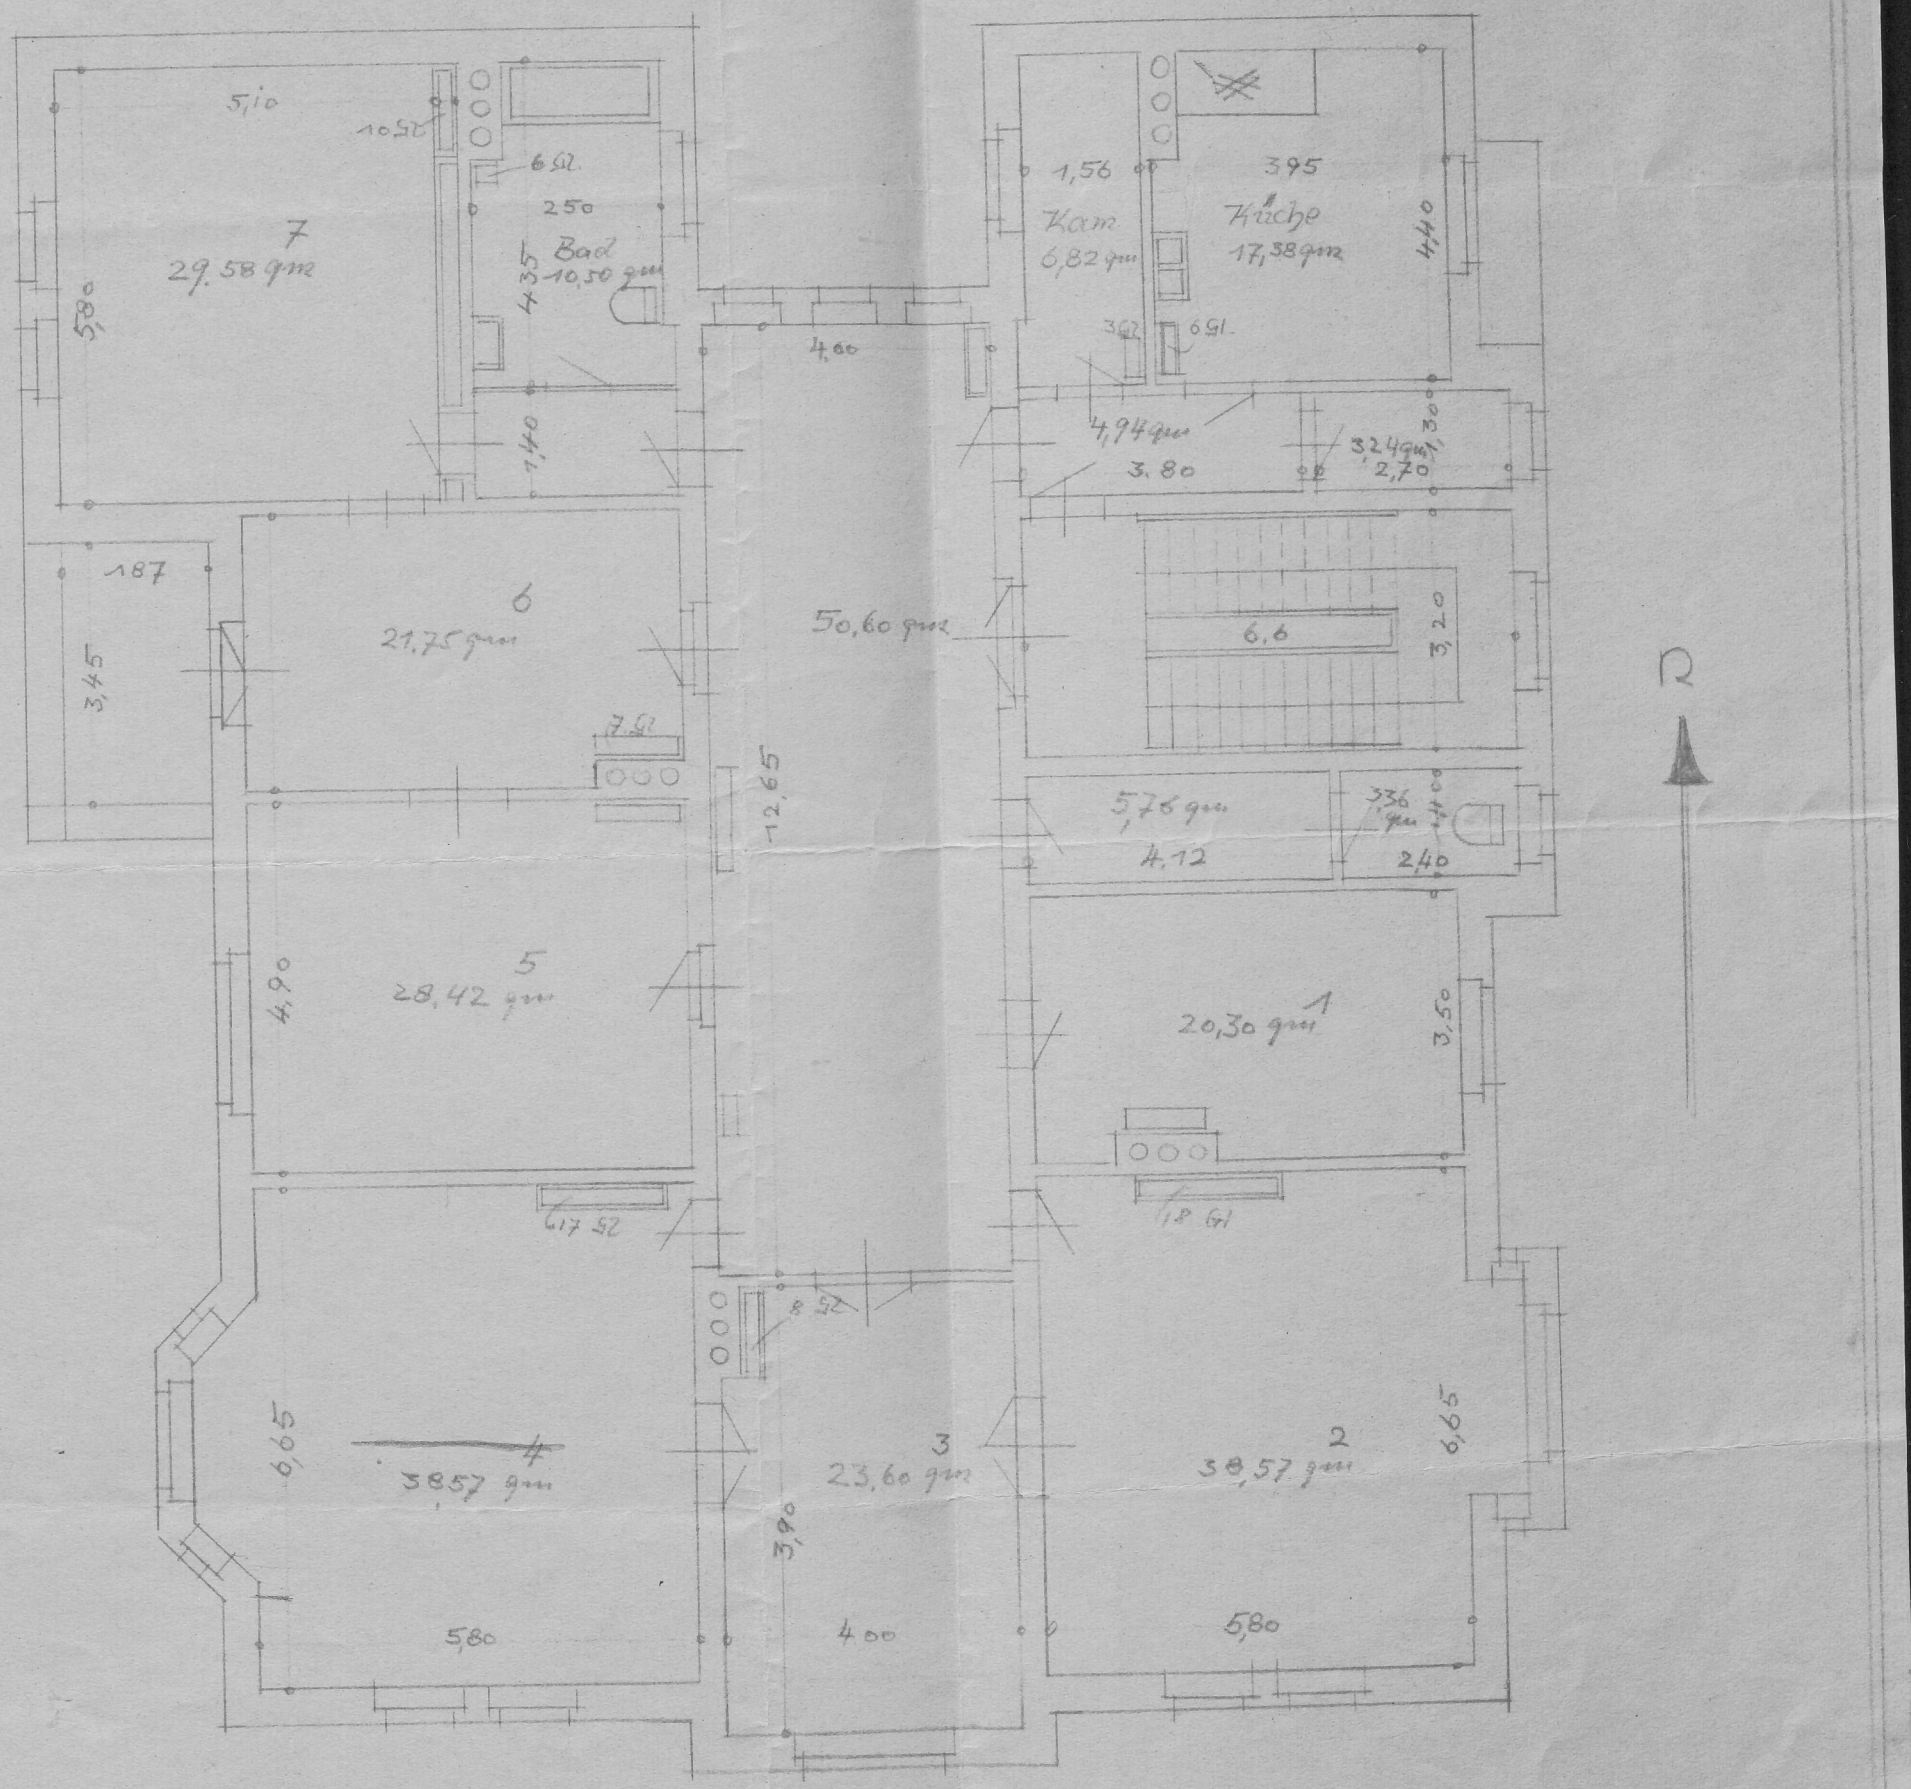
5,10
10,50
6 Gl.
250
7
29,58 qm
Bad
4,35
10,50 qm
5,80
4,60
1,56
Kam
6,82 qm
395
Küche
17,38 qm
4,40
3 Gl.
6 Gl.
4,94 qm
3,80
3,24 qm
2,70
1,40
1,87
6
21,75 qm
3,45
50,60 qm
6,6
3,20
7 Gl.
12,65
5,76 qm
4,12
3,36 qm
2,40
5
28,42 qm
4,90
20,30 qm
1
3,50
17,52
18 Gl.
8 Gl.
6,65
4
38,57 qm
3
23,60 qm
3,90
2
38,57 qm
6,65
5,80
4,00
5,80
N