


INTERNATIONALE JUGENDBIBLIOTHEK MÜNCHEN
KAULBACHSTRASS 11a
GARTENGEBÄUDE

M = 1: 100

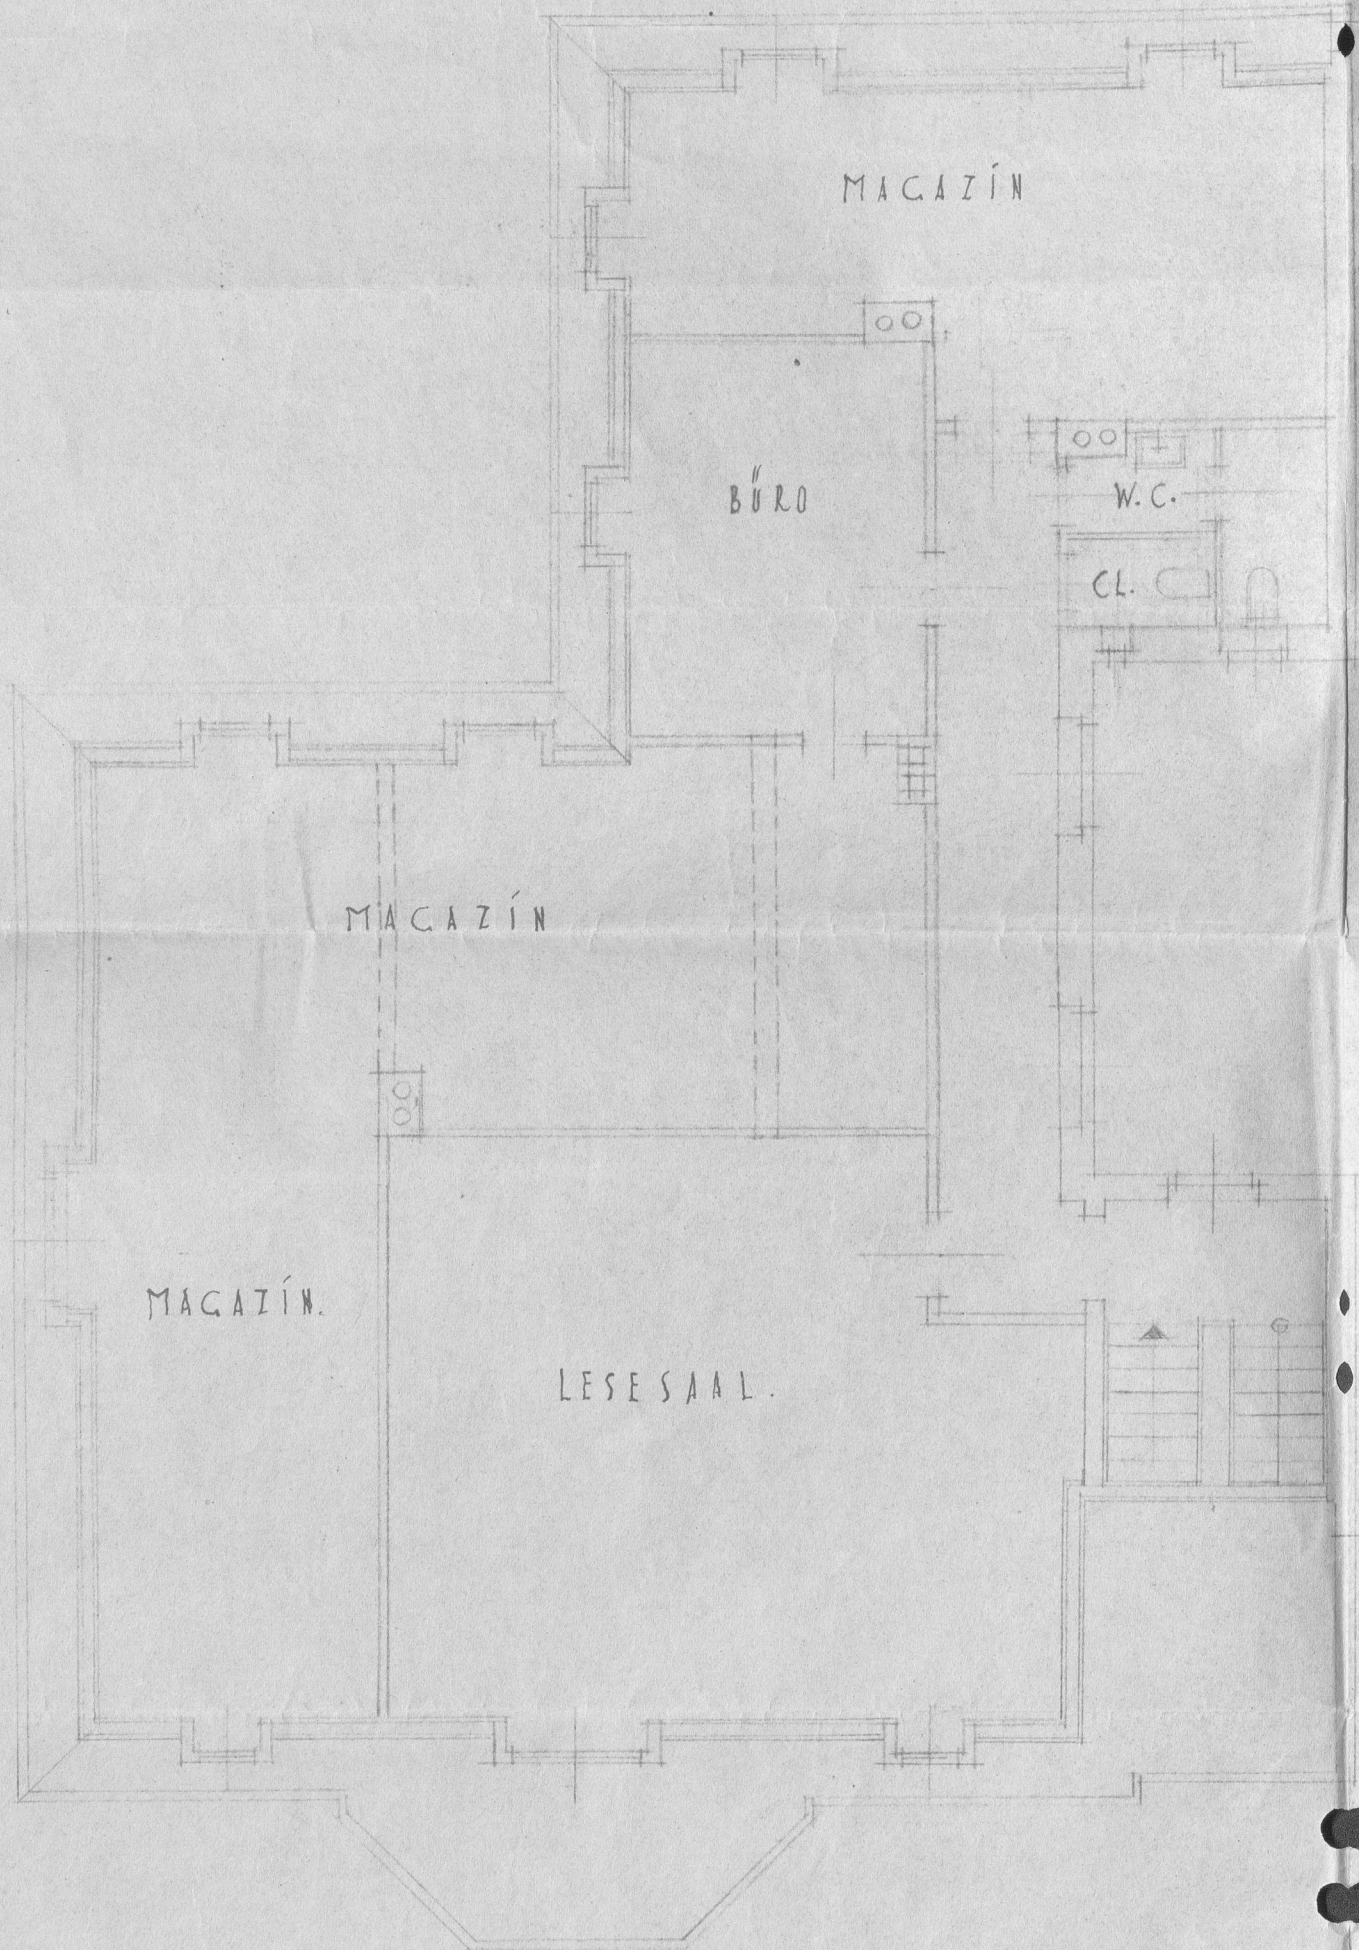

DACHGESCHOSS.

MÜNCHEN, DEN 21. 1. 1949
LANDBAUAMT MÜNCHEN.

REC. BAURAT.

Sm